Kontrola suchobiegu studni

Suchobiegu
sygnał do sterownika

Blokada pracy pompy studni Nr 3
Suchobieg studni

Przelew sygnał
do sterownika

Kontrola przelewu

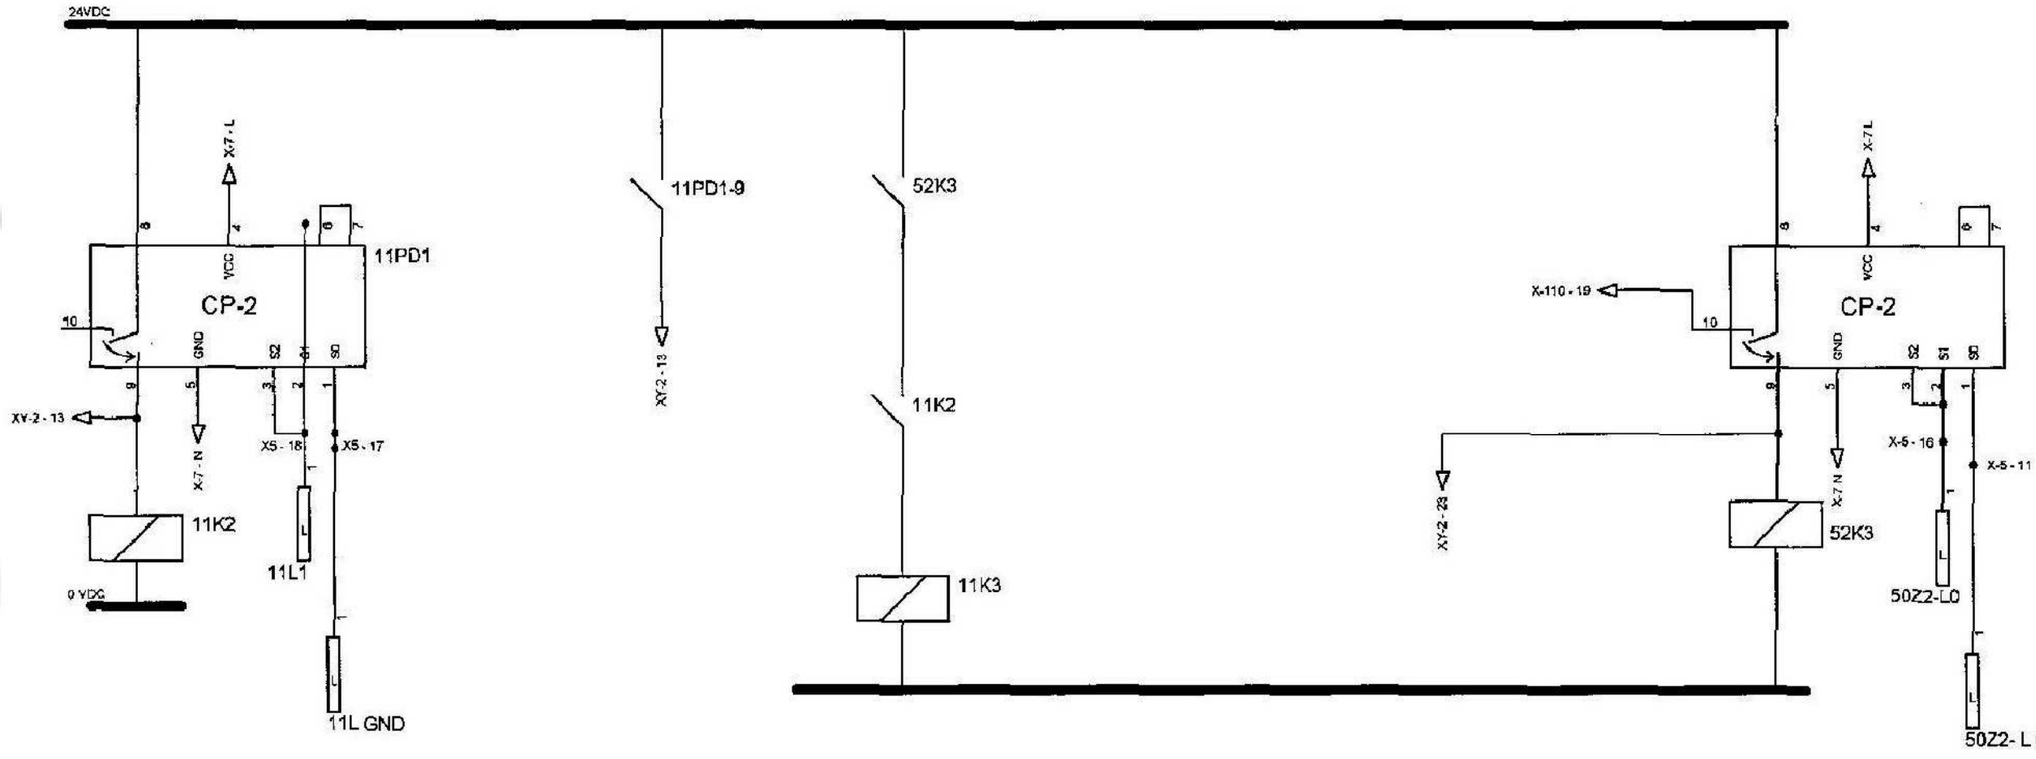

Nazwa i adres obiektu budowlanego:			
Budowa zbiornika wyrównawczego wody pitnej na terenie Stacji Uzdatniania Wody w Żurawieńcu gm. Kutno działka nr 114			
Nazwa rysunku:		*Skala:*	*Numer rysunku:*
Kontrola suchobiegu studni Nr 3		schemat	**10**
Imię i nazwisko projektanta:	*Specjalność i numer uprawnień:*	*Data:*	*Podpis:*
Henryk Kopczyński	*68/89*	*09.2011*	
mgr inż. Michał Zapędowski		*09.2011*	