


Kontrola suchobiegu studni

Suchobiegu
sygnał do sterownika

Blokada pracy pompy studni Nr 1
Suchobiegu studni

Przelew sygnał
do sterownika

Kontrola przelewu

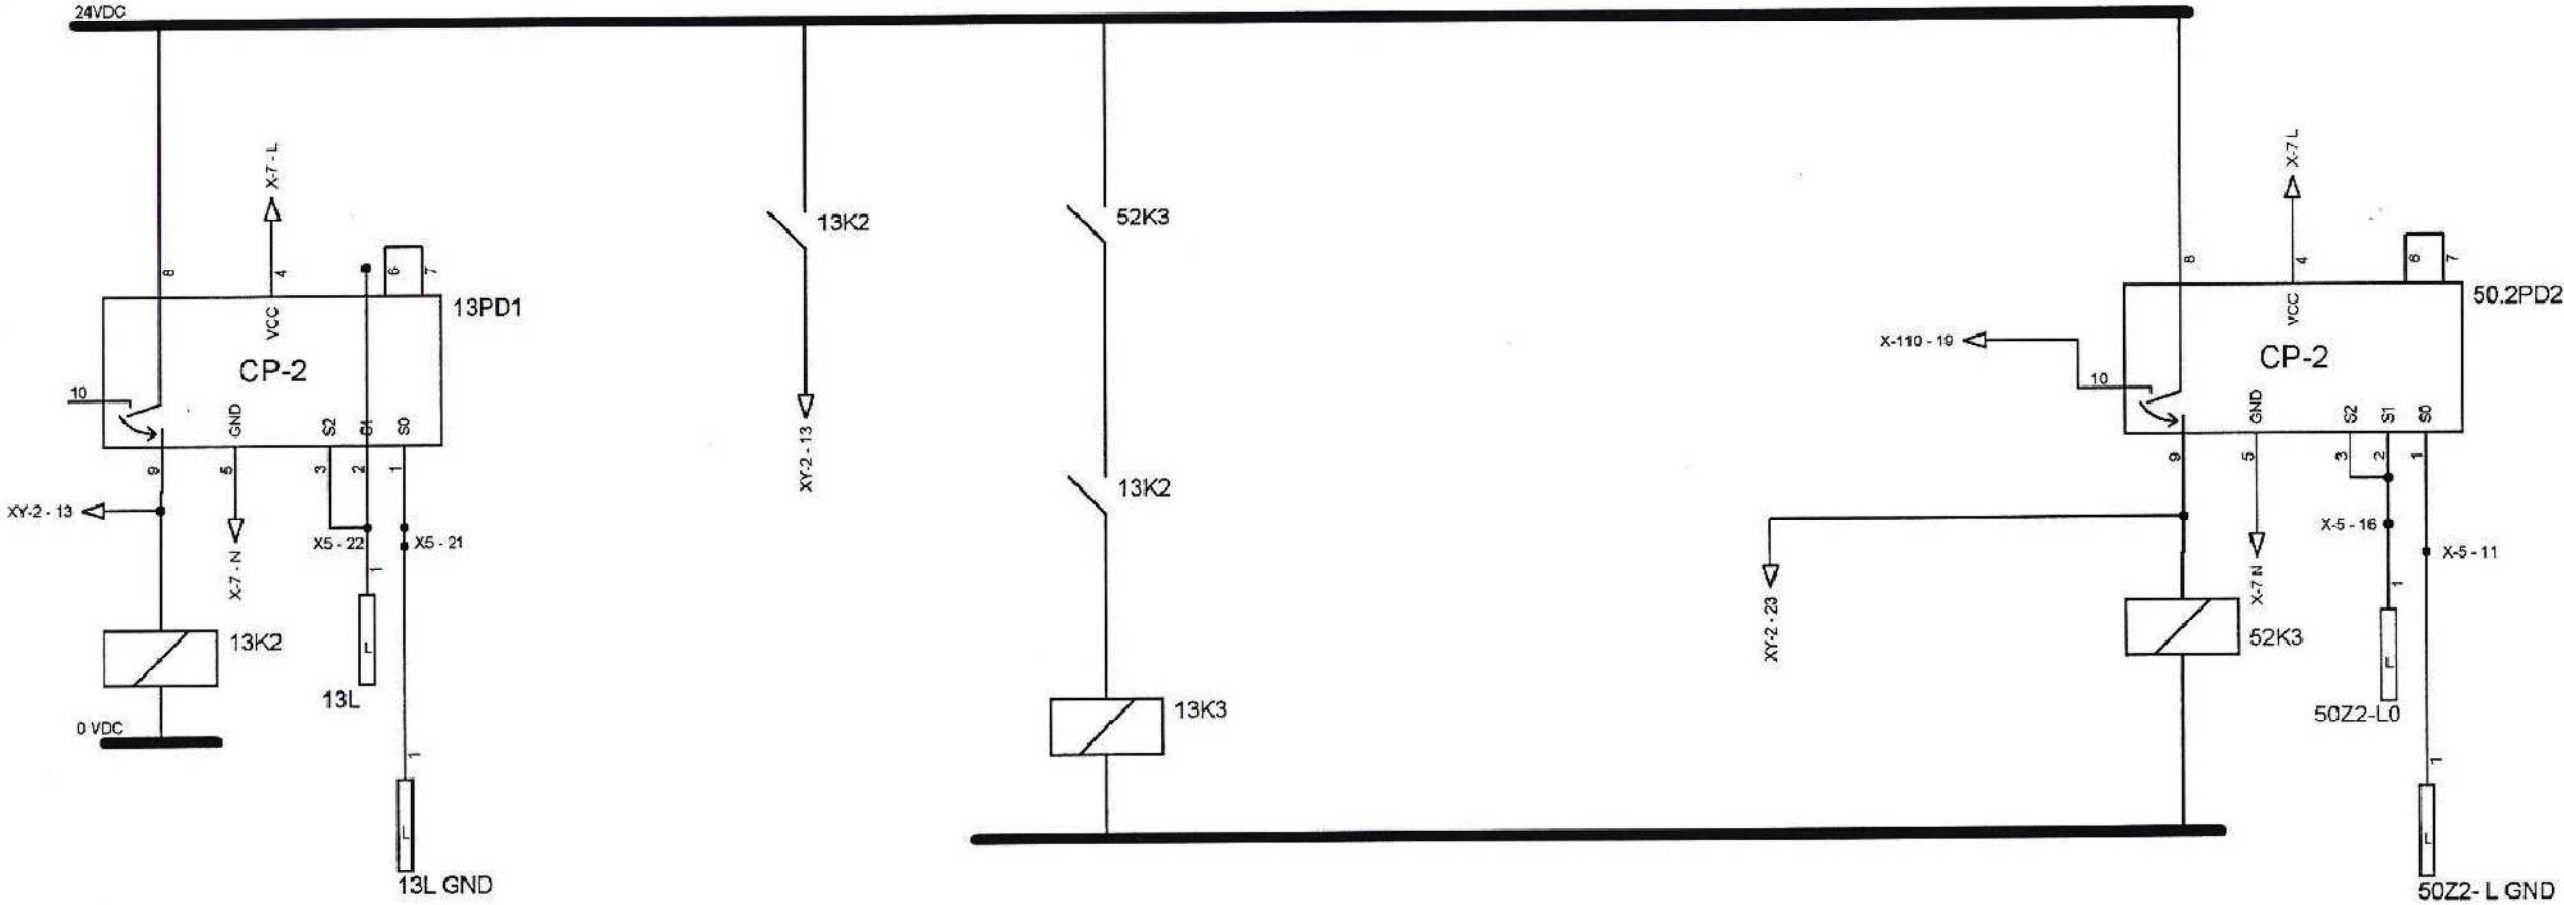

Nazwa i adres obiektu budowlanego:			
Budowa zbiornika wyrównawczego wody pitnej na terenie Stacji Uzdatniania Wody w Żurawieńcu gm. Kutno działka nr 114			
Nazwa rysunku:		Skala:	Numer rysunku:
Kontrola suchobiegu studni Nr 1		schemat	8
Imię i nazwisko projektanta:	Specjalność i numer uprawnień:	Data:	Podpis:
Henryk Kopczyński	68/89	09.2011	
mgr inż. Michał Zapędowski		09.2011	