


Linia nN istniejąca

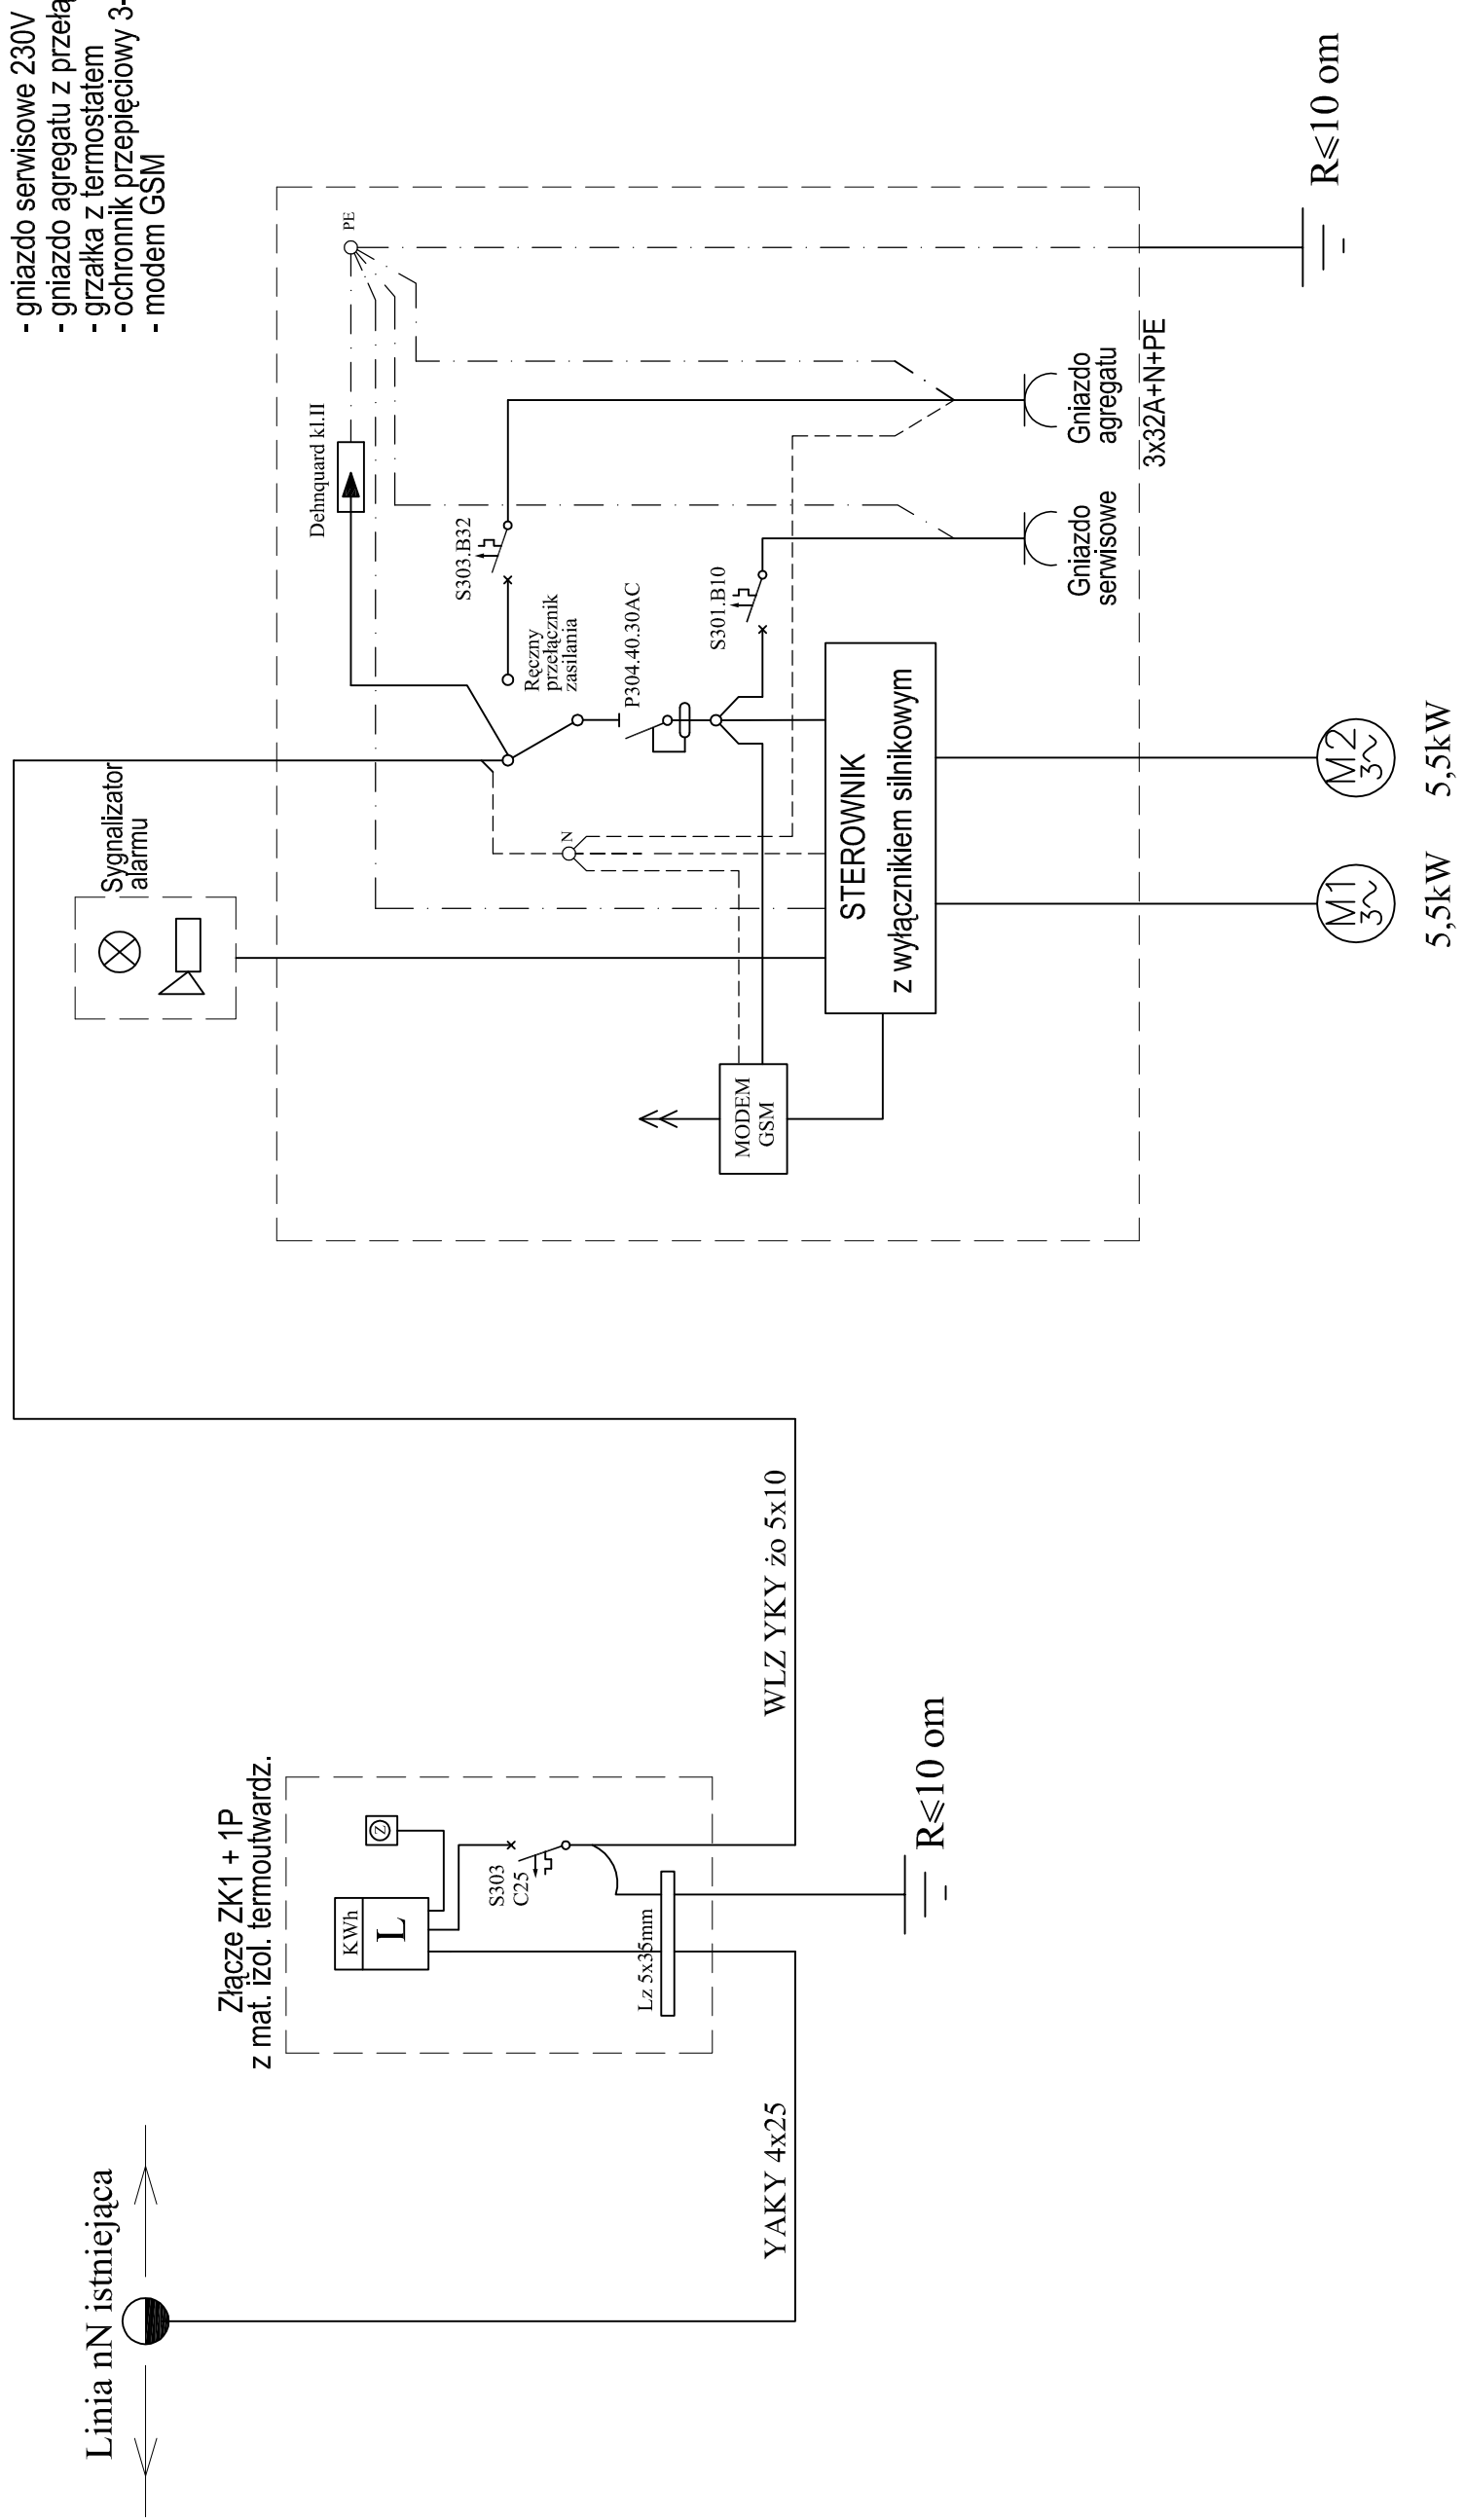

- Rozdzielnica zasilająca - sterująca z opcjami dodatkowymi:
- gniazdo serwisowe 230V
 - gniazdo agregatu z przełącznikiem sieć - agregat
 - grzałka z termostatem
 - ochronnik przepięciowy 3-faz.
 - modem GSM

Nazwa i adres obiektu budowlanego:

Sieć kanalizacji sanitarnej z przepompownią ścieków w miejscowości Gołębiew, gm. Kutno

Nazwa rysunku:

Schemat zasilania pompowni sieciowej

Skala:

schemat

1E

Imię i nazwisko projektanta:

Henryk Kopczyński

Specjalność i numer uprawnień:

68/89

Data:

02.2012

Podpis: